

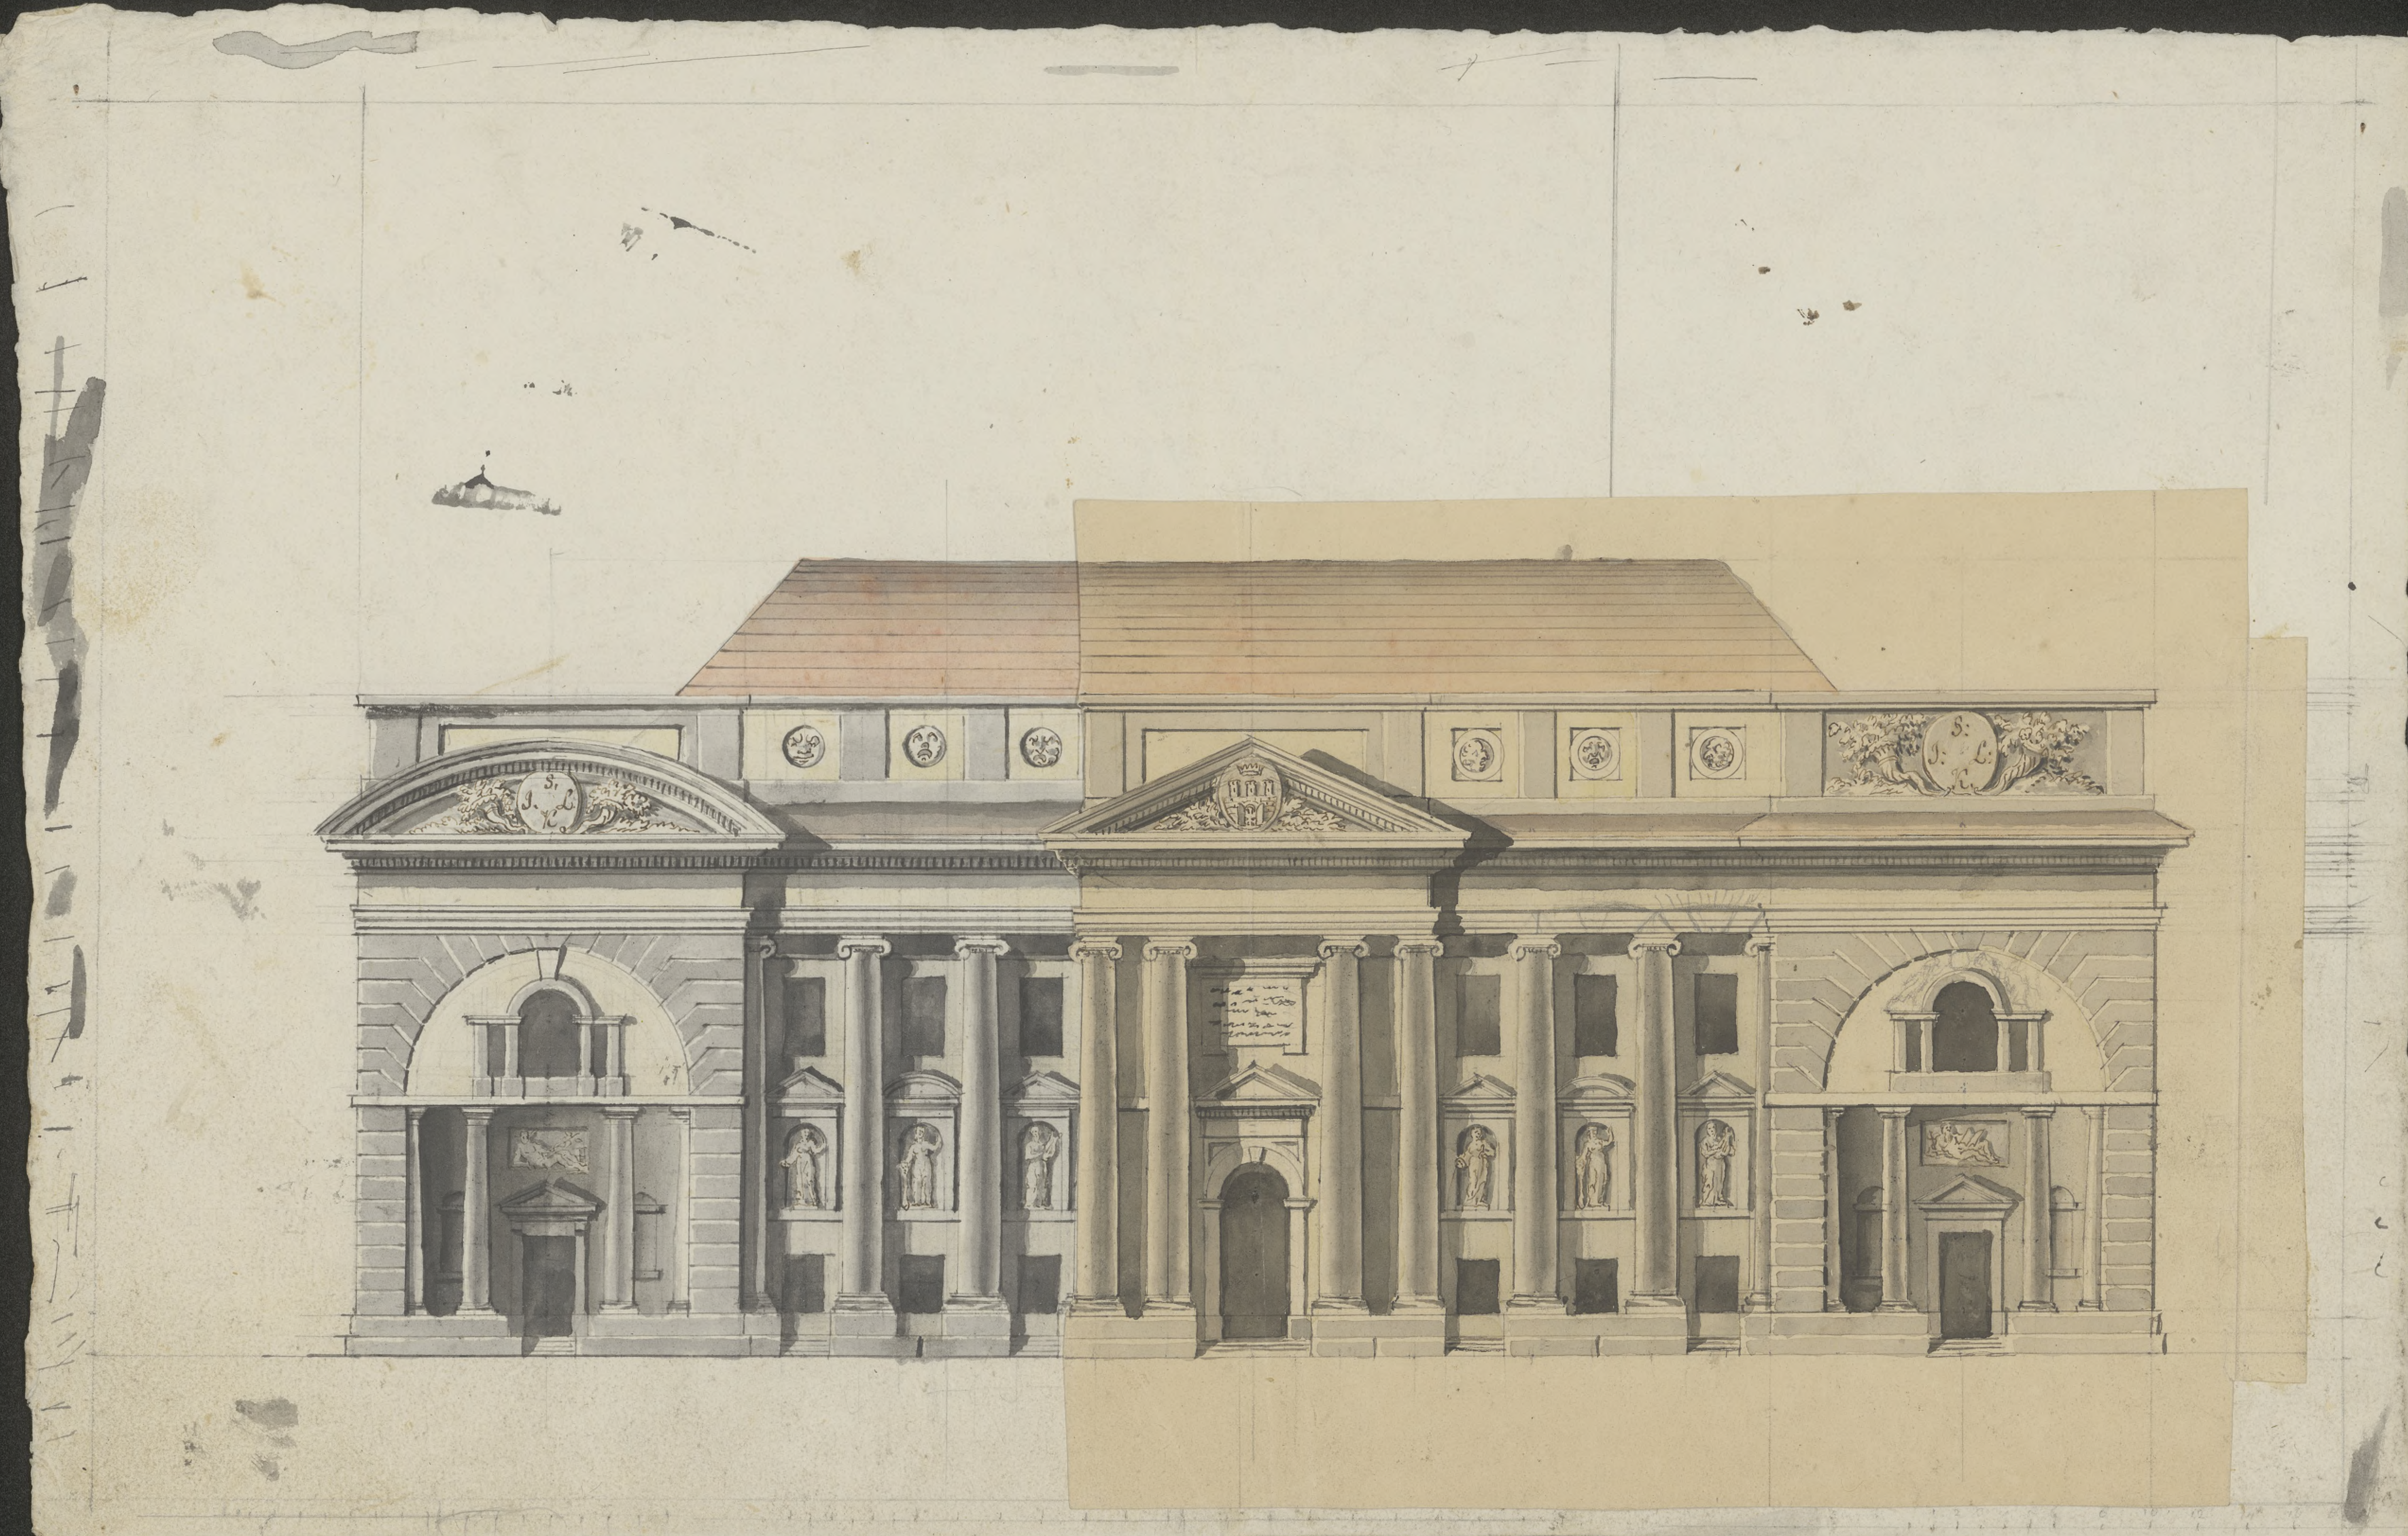
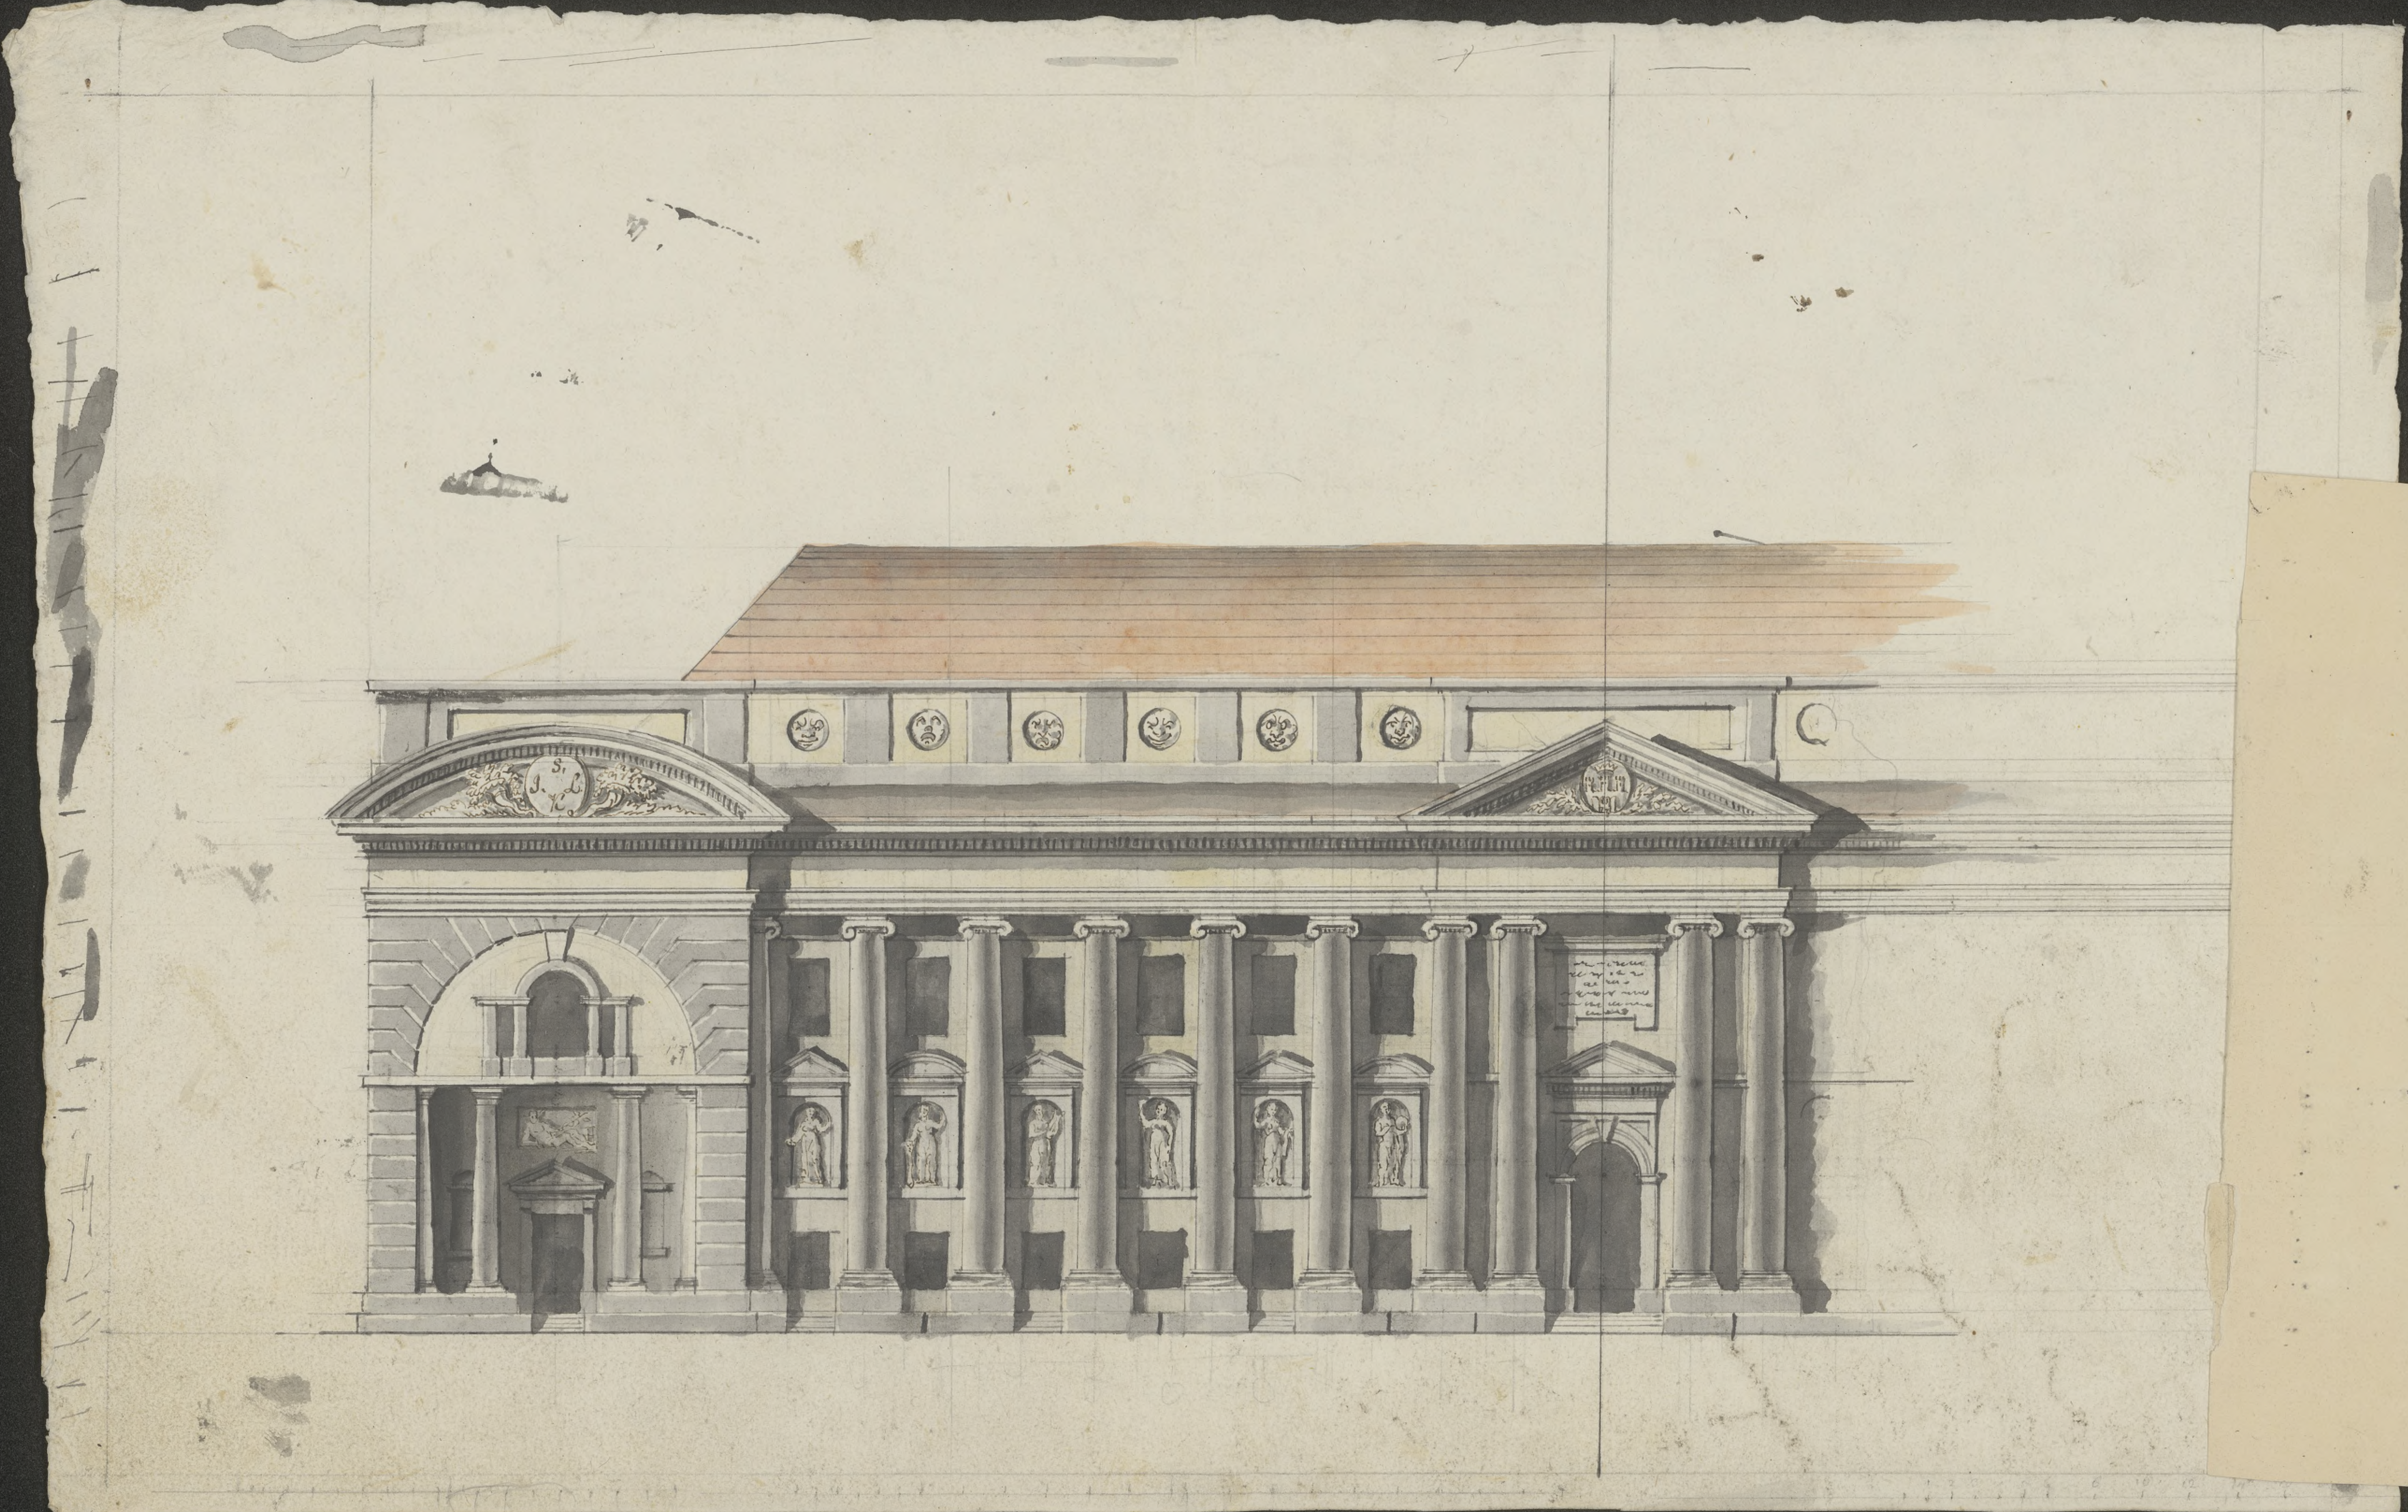


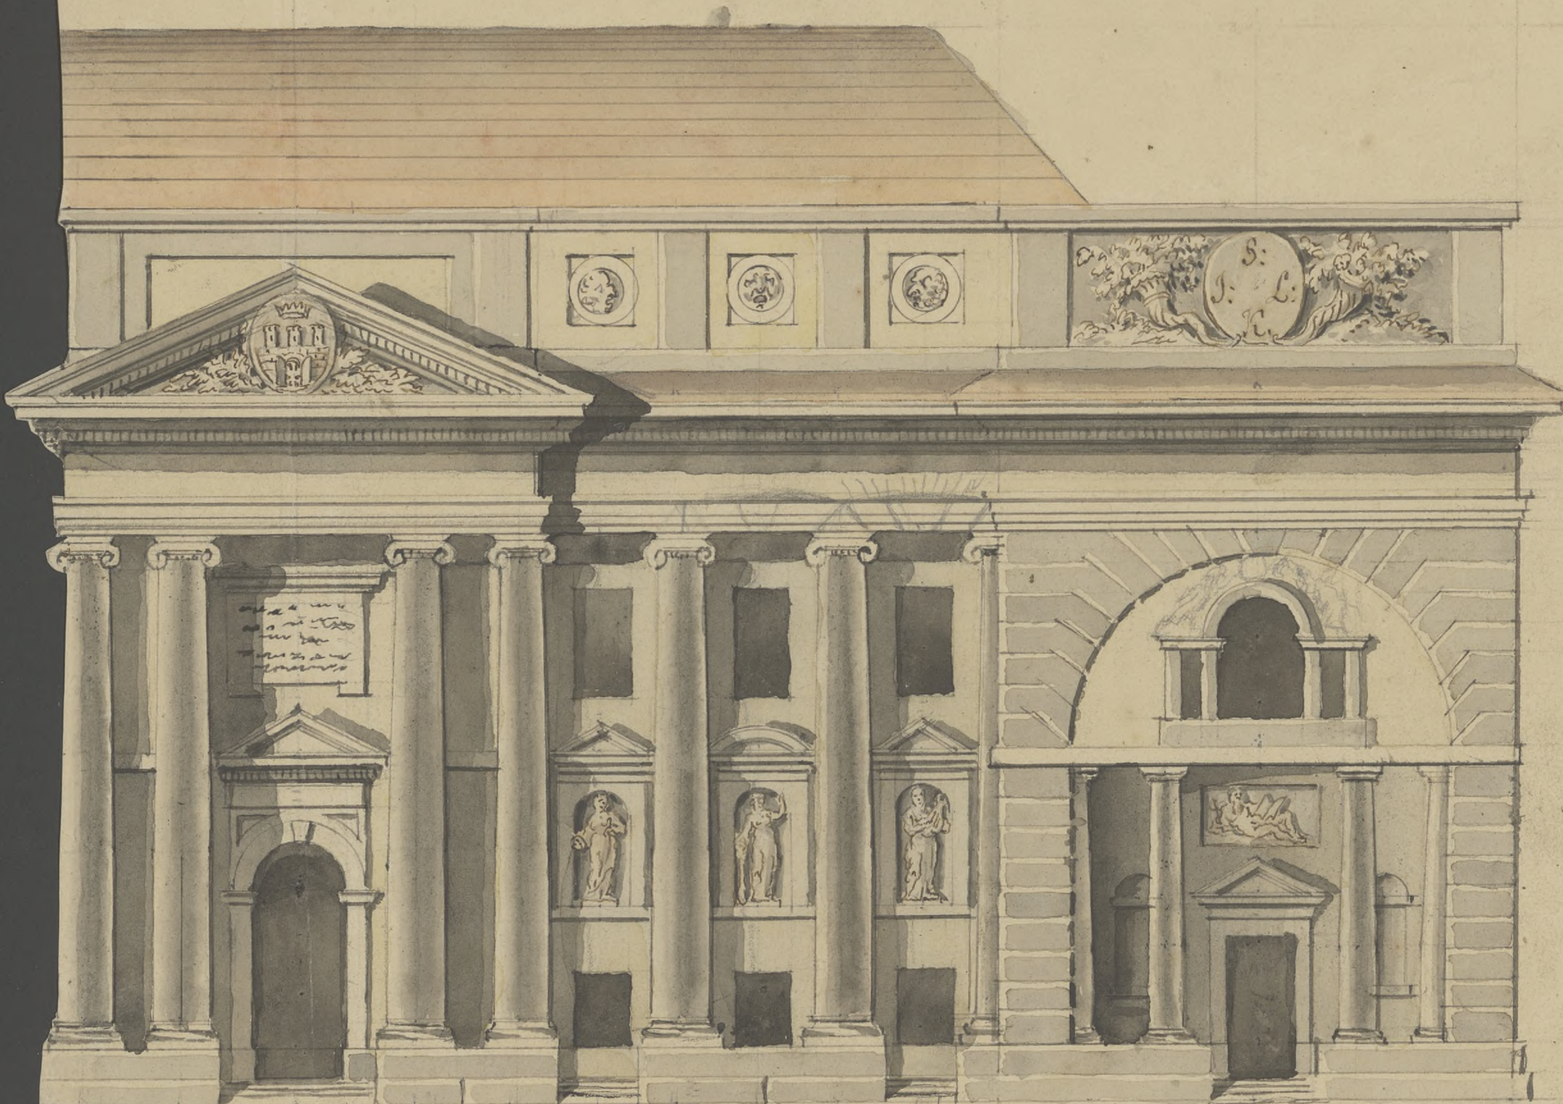


S:
I: L:
K:

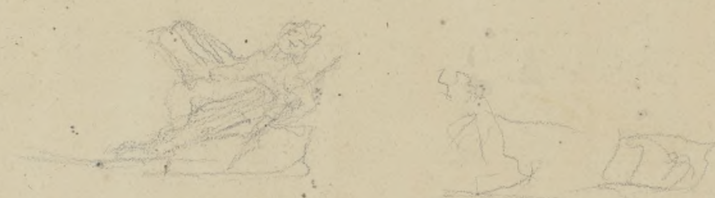

Fasada projektowanego teatru